


TILLHÖRANDE HANDLING FÖR TYPGODKÄNNANDE 0263/08

FASADBEKLÄDNAD I BYGGNAD I KLASS BR1 5:551, PUNKT 2, 3 OCH 4
BRUKSKLASS EN16755 EXT (utomhus),

ANSLUTANDE KONSTRUKTION: EUROKLASS A1/A2-s1,d0 MED MINSTA
TJOCKLEK 9 MM OCH DENSITET MIN 600 kg/m³ MONTERAS MEKANISKT
MED SKRUV ELLER KLAMMER MOT MATERIAL AV LÄGST KLASS D-s2,d2

BRANDSTOPP, MONTERAS ENL, FIGUR
I TVÅ FACK PER SIDA INTILL
VÄGGÖPPNINGAR


BRANDSTOPP, WOODSAFE
BRANDIMPREGNERAD GRANREGEL
BREDD MIN:45mm t_{max}:28mm l=500mm.
MONTERAT HÖGER/VÄNSTER, AVSTÅND 50mm.

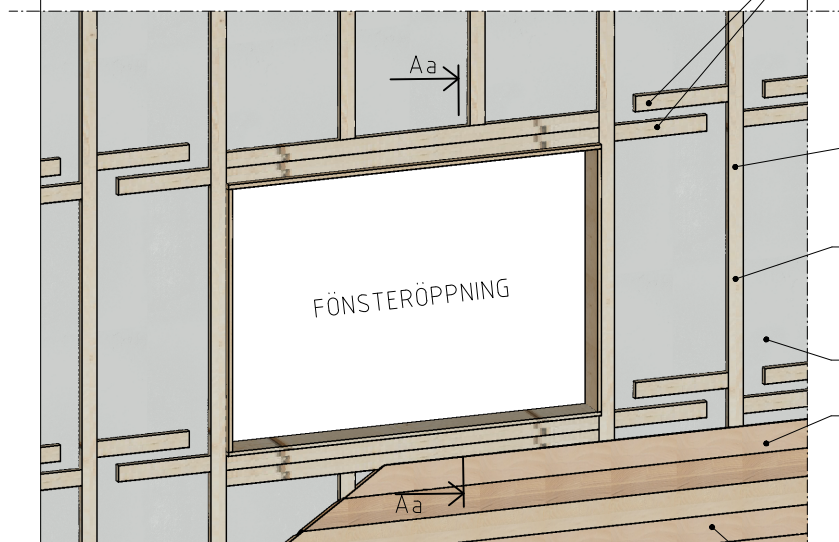

INFÄSTNING AV SPIKREGLAR ANPASSAS
EFTER ANSLUTANDE
KONSTRUKTIONSMATERIAL
SPIKREGLAR WOODSAFE
BRANDIMPREGNERAD GRANREGEL
t_{max}:28mm s_{max}600
ANSLUTANDE KONSTRUKTION
WOODSAFE EXTERIOR WFX CEDERPANEL

A
VÄGGVY
3D

INFÄSTNING AV WOODSAFE EXTERIOR
WFX CEDERPANEL: ROSTFRI SYRAFAST
SPIK, ALTERNATIVT SKRUV

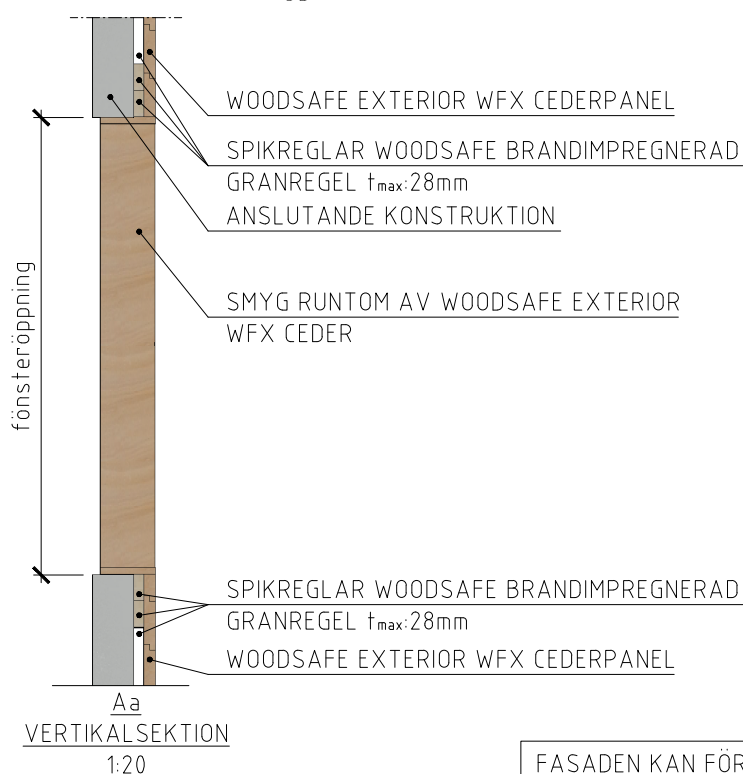

WOODSAFE EXTERIOR WFX CEDERPANEL
SPIKREGLAR WOODSAFE BRANDIMPREGNERAD
GRANREGEL t_{max}:28mm
ANSLUTANDE KONSTRUKTION

SMYG RUNTOM AV WOODSAFE EXTERIOR
WFX CEDER

SPIKREGLAR WOODSAFE BRANDIMPREGNERAD
GRANREGEL t_{max}:28mm
WOODSAFE EXTERIOR WFX CEDERPANEL

Aa
VERTIKALSEKTION
1:20


FASADEN KAN FÖRSES MED METALLBESLAGNING,
FÖNSTERBLECK OCH DYLIKT ENLIGT SENASTE UTGÅVAN AV
AMA HUS. OBSERVERA VAL AV METALLMATERIAL,
LÄS MER I TILLHÖRANDE HANDLINGAR

TILLHÖRANDE HANDLING FÖR TYPGODKÄNNANDE 0263/08

FASADBEKLÄDNAD I BYGGNAD I KLASS BR1 5:551, PUNKT 2, 3 OCH 4
BRUKSKLASS EN16755 EXT (utomhus),

ANSLUTANDE KONSTRUKTION: EUROKLASS A1/A2-s1,d0 MED MINSTA
TJOCKLEK 9 MM OCH DENSITET MIN 600 kg/m³ MONTERAS MEKANISKT
MED SKRUV ELLER KLAMMER MOT MATERIAL AV LÄGST KLASS D-s2,d2

KOMMENTAR: VENTILERAD STÅLLÄKT MÖJLIGGÖR VERTIKAL LUFTNING, OCH
ERSÄTTER SAMTIDIGT ZICKZACK MONTERADE BRANDSTOPP AV
BRANDIMPREGNERAT TRÄ

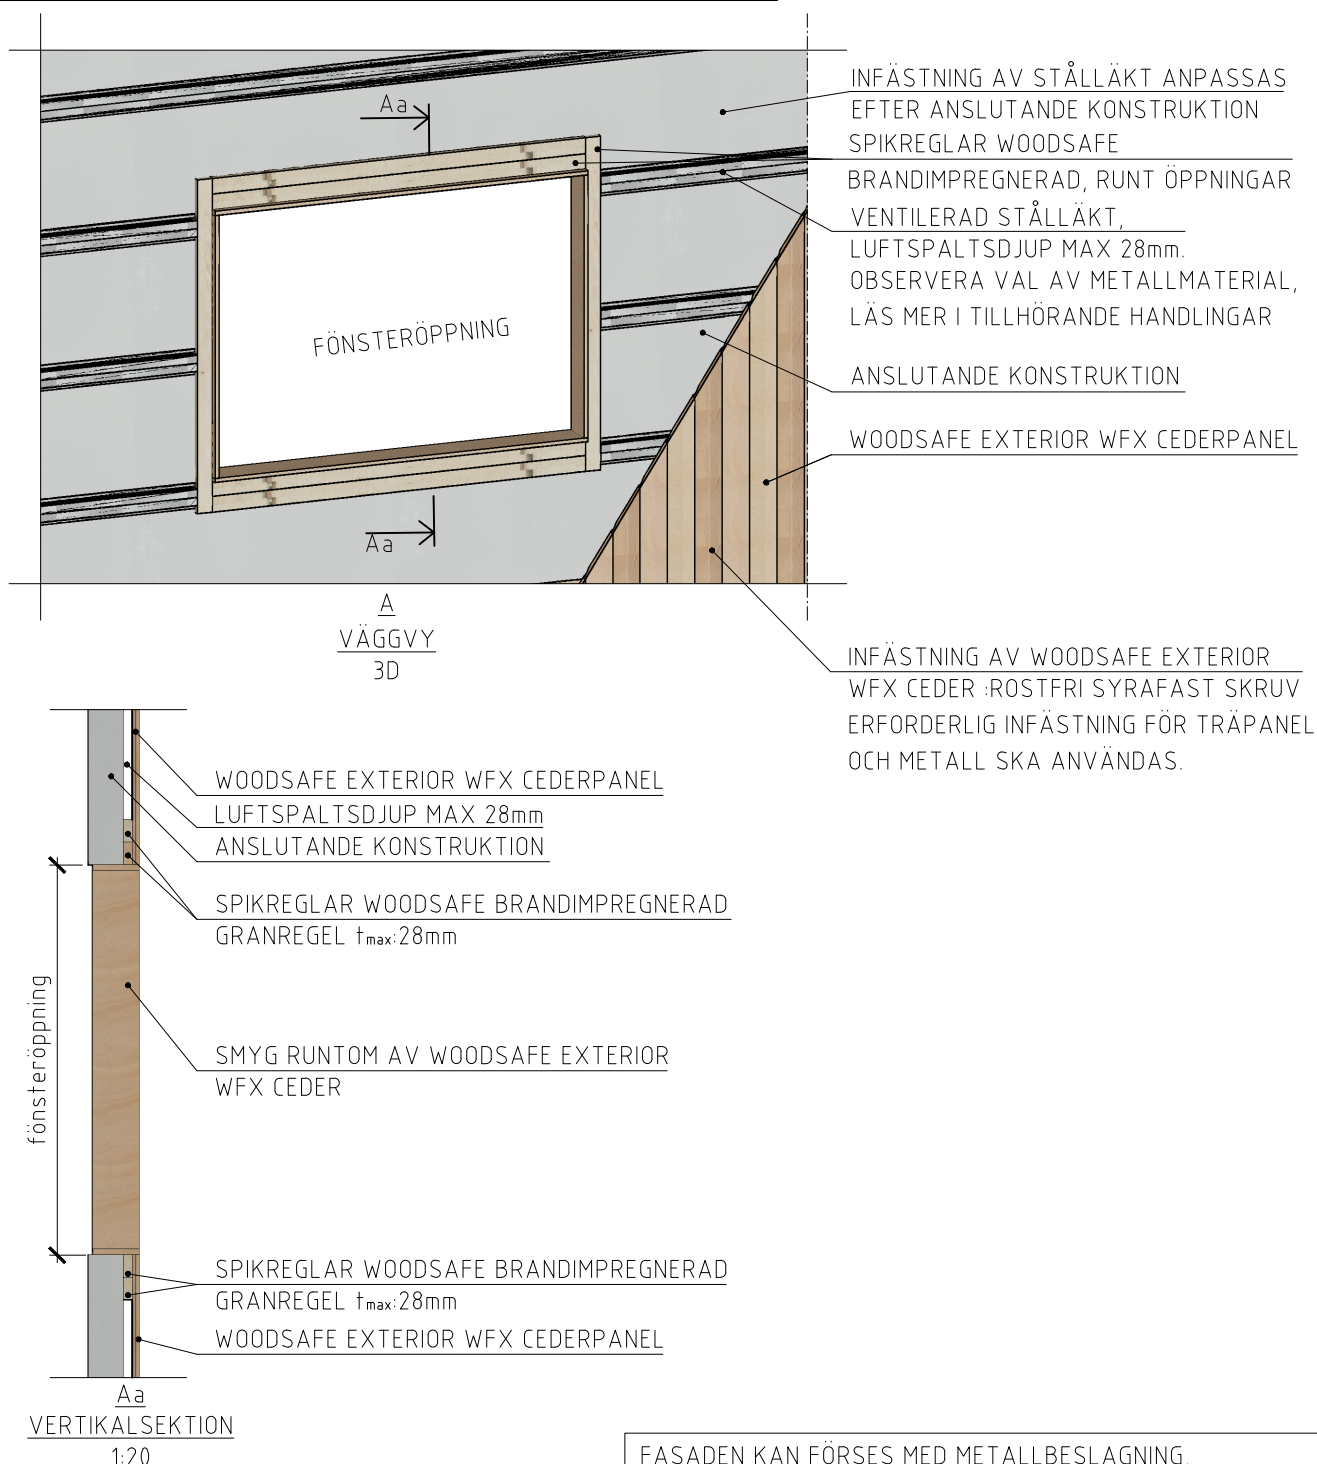

FASADEN KAN FÖRSES MED METALLBESLAGNING,
FÖNSTERBLECK OCH DYLIKT ENLIGT SENASTE UTGÅVAN AV
AMA HUS. OBSERVERA VAL AV METALLMATERIAL,
LÄS MER I TILLHÖRANDE HANDLINGAR