


TILLHÖRANDE HANDLING FÖR TYPGODKÄNNANDE 0263/08

FASADBEKLÄDNAD I BYGGNAD I KLASS BR1 5:551, PUNKT 2, 3 OCH 4
BRUKSKLASS EN16755 EXT (utomhus),

ANSLUTANDE KONSTRUKTION: ISOLERING KAN MONTERAS MOT MATERIAL I LÄGST KLASS D-s2,d2
NÄR INGEN ISOLERING ANVÄNDS MONTERAS BEKLÄDNADEN MOT MIN 12 mm SKIVA I EUROKLASS A1 / A2-s1,d0 OCH
DENSITET MIN 600 kg/m³. MONTERAS MEKANISKT MED SKRUV ELLER KLAMMER.

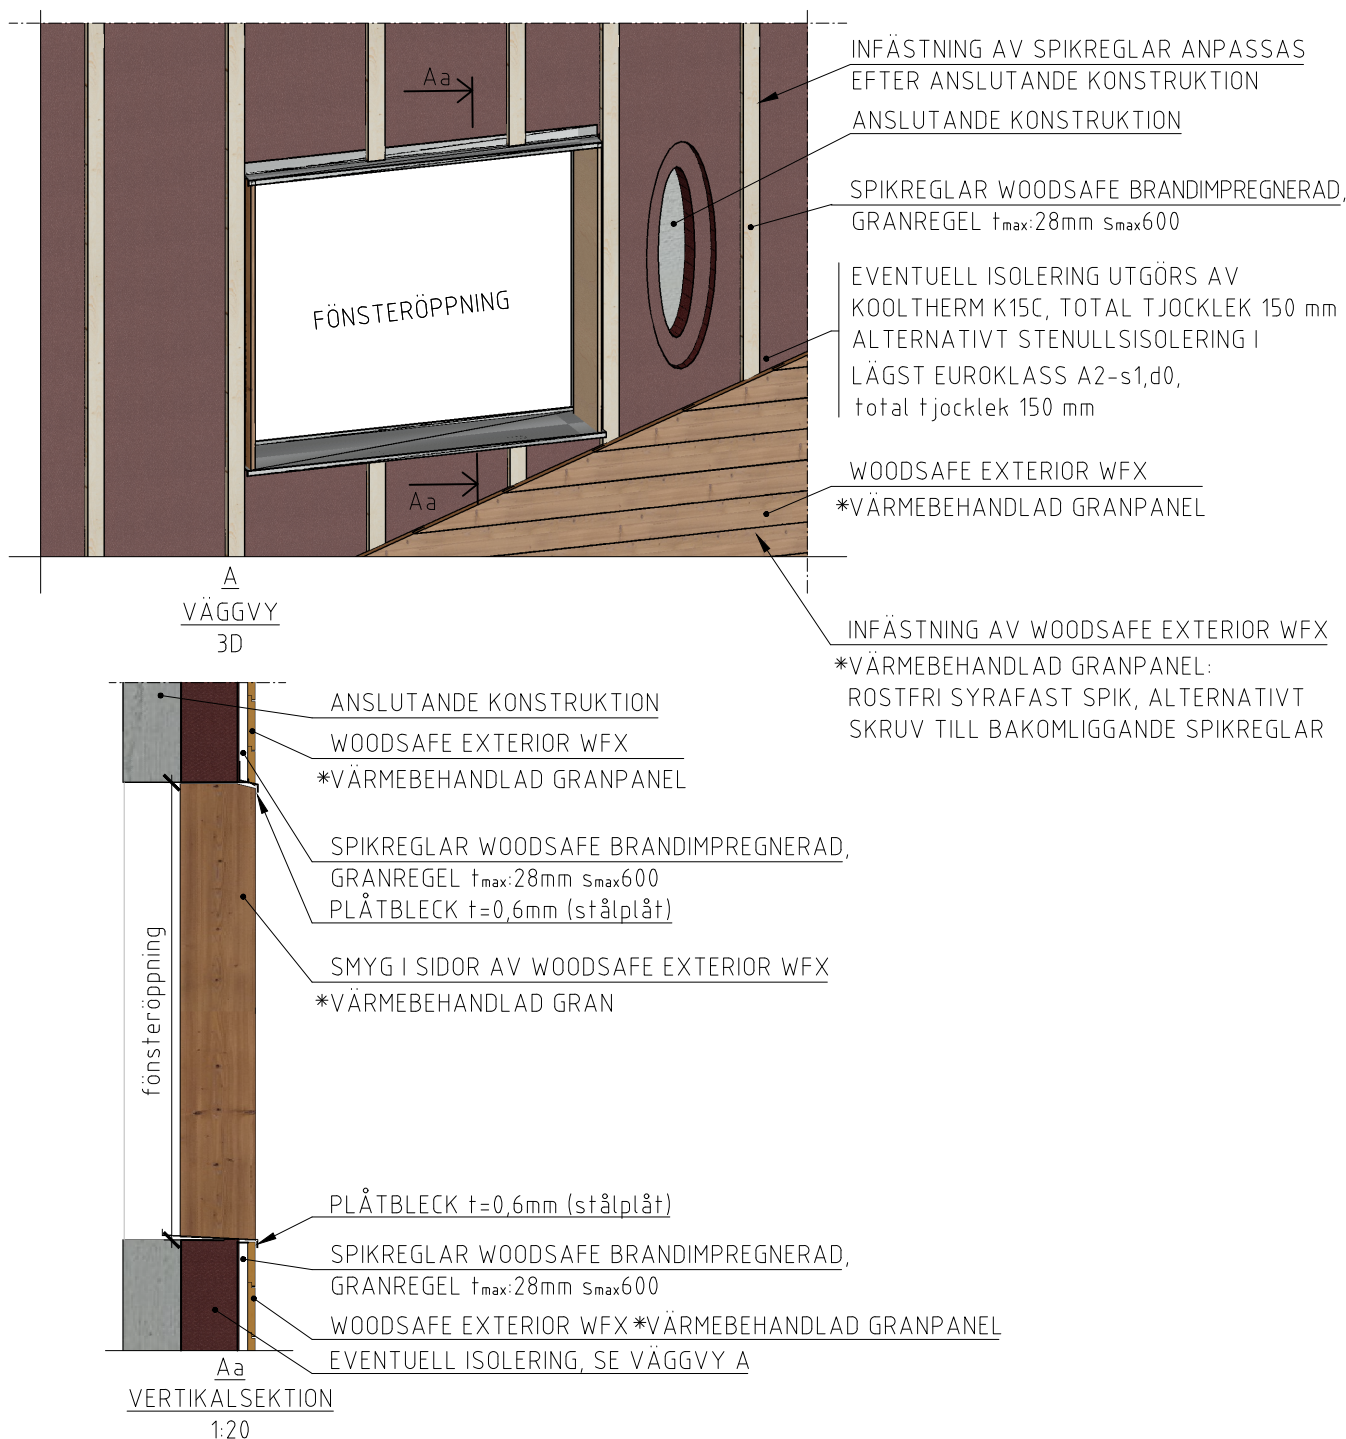


*SÖDRA DECORI

TILLHÖRANDE HANDLING FÖR TYPGODKÄNNANDE 0263/08

KOMMENTAR: VENTILERAD STÅLLÄKT MÖJLIGGÖR VERTIKAL LUFTNING MED MAX 28mm LUFTSPALT.

FASADBEKLÄDNAD I BYGGNAD I KLASS BR1 5:551, PUNKT 2, 3 OCH 4
BRUKSKLASS EN16755 EXT (utomhus),

ANSLUTANDE KONSTRUKTION: ISOLERING KAN MONTERAS MOT MATERIAL I LÄGST KLASS D-s2,d2
NÄR INGEN ISOLERING ANVÄNDS MONTERAS BEKLÄDNADEN MOT MIN 12 mm SKIVA I EUROKLASS A1 / A2-s1,d0 OCH
DENSITET MIN 600 kg/m³. MONTERAS MEKANISKT MED SKRUV ELLER KLAMMER.

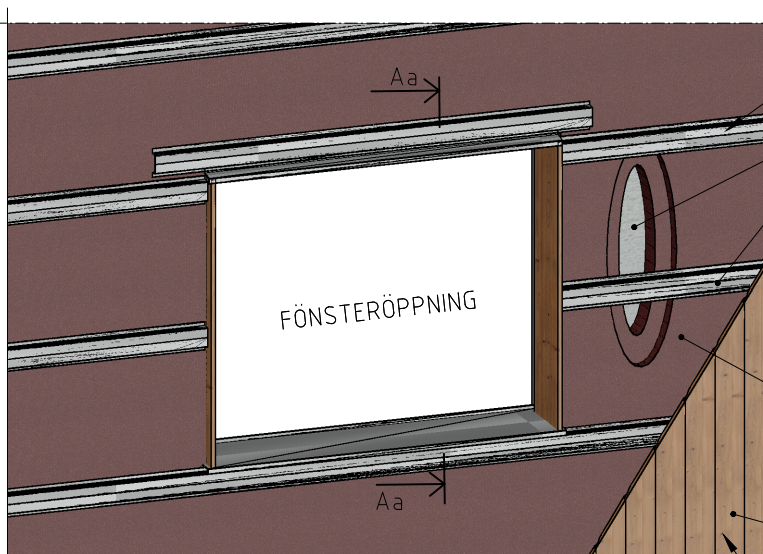


INFÄSTNING AV STÅLLÄKT ANPASSAS
EFTER ANSLUTANDE KONSTRUKTION
ANSLUTANDE KONSTRUKTION

VENTILERAD STÅLLÄKT,
LUFTSPALTSDJUP MAX 28mm
OBSERVERA VAL AV METALLMATERIAL,
LÄS MER I TILLHÖRANDE HANDLINGAR

EVENTUELL ISOLERING UTGÖRS AV
KOOL THERM K15C, TOTAL TJOCKLEK 150 mm
ALTERNATIVT STENULLSISOLERING I
LÄGST EUROKLASS A2-s1,d0,
total tjocklek 150 mm

WOODSAFE EXTERIOR WFX
*VÄRMEBEHANDLAD
GRANPANEL

INFÄSTNING AV WOODSAFE EXTERIOR
WFX *VÄRMEBEHANDLAD GRANPANEL:
ROSTFRI SYRAFAST SKRUV TILL
BAKOMLIGGANDE SPIKREGLAR
ERFORDERLIG INFÄSTNING FÖR TRÄPANEL
OCH METALL SKA ANVÄNDAS.

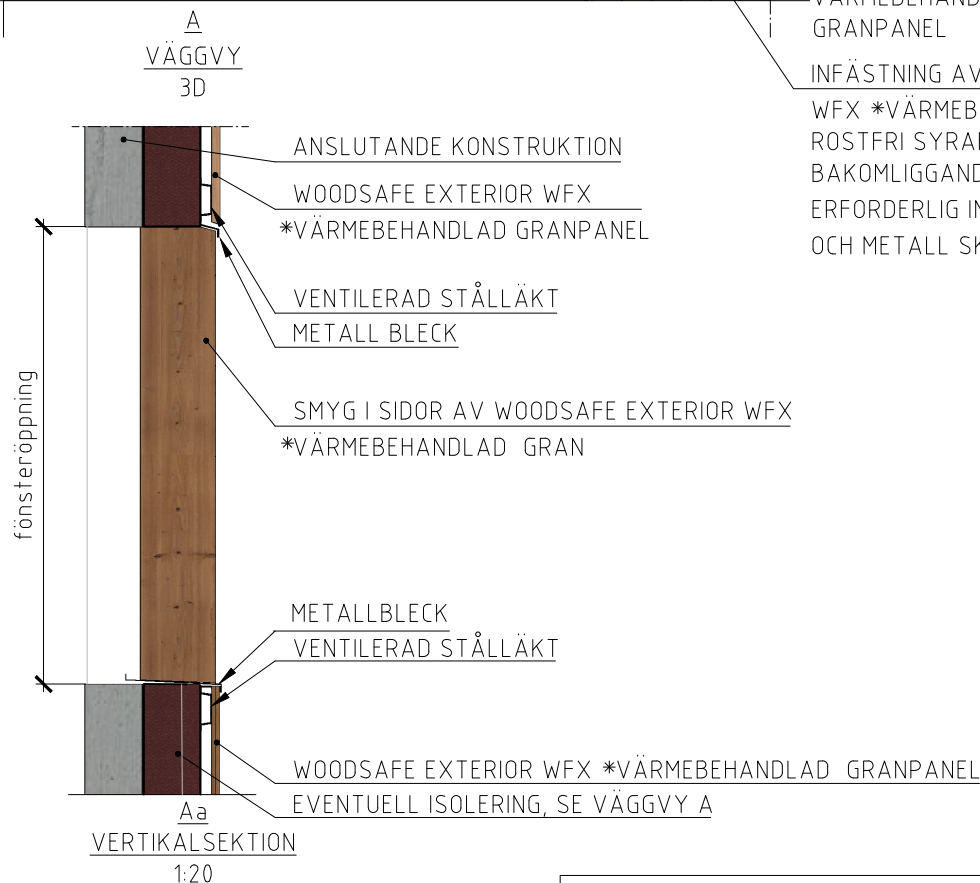

*SÖDRA DECORI

WOODSAFE BRANDIMPREGNERAD TRÄLÄKT AV GRAN KAN
ANVÄNDAS ISTÄLLET FÖR VENTILERAD STÅLLÄKT OM LUFTNING
KAN TILLGODOGÖRAS PÅ ANNAT SÄTT